



RZUT PIWNICY - KORYTARZ
INWENTARYZACJA
SKALA 1:100

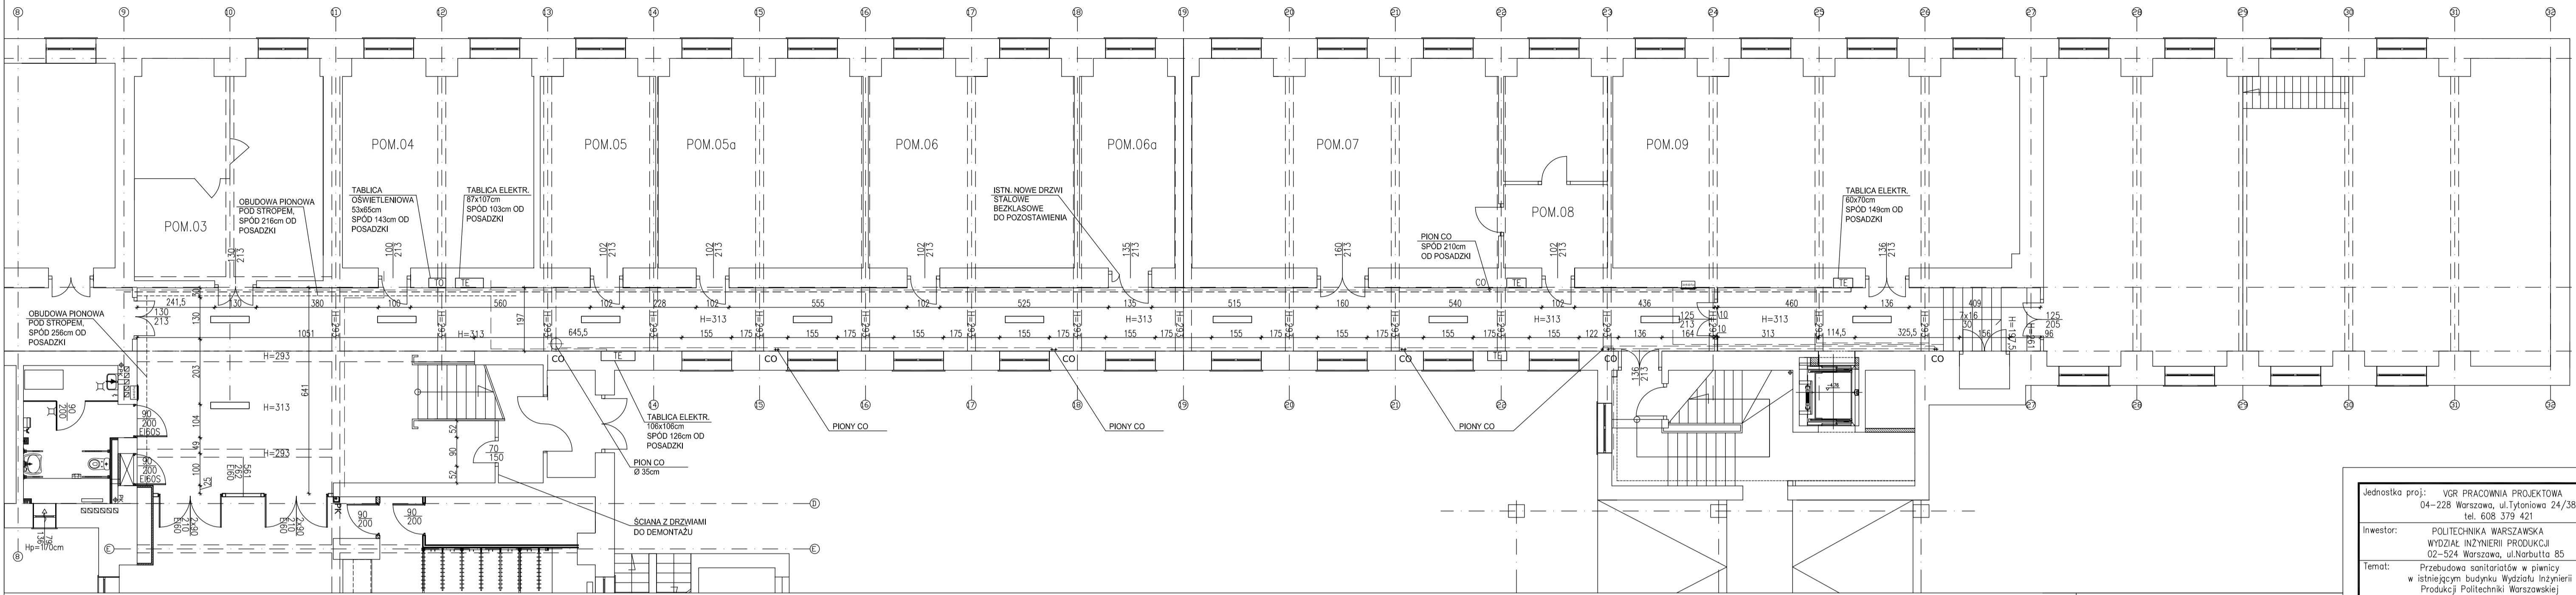

Jednostka proj.: VGR PRACOWNIA PROJEKTOWA 04-228 Warszawa, ul.Tytoniowa 24/38 tel. 608 379 421	
Investor:	POLITECHNIKA WARSZAWSKA WYDZIAŁ INŻYNIERII PRODUKCJI 02-524 Warszawa, ul.Narbutta 85
Temat:	Przebudowa sanitariatów w piwnicy w istniejącym budynku Wydziału Inżynierii Produkcji Politechniki Warszawskiej
Adres:	POLITECHNIKA WARSZAWSKA WYDZ. INŻYNIERII PRODUKCJI, 02-524 Warszawa, ul.Narbutta 85
Projektant:	mgr inż.arch. V. Piękos- Kwieciska upr. nr 356/92 w specj. architektonicznej bez ograniczeń Monika Mateusiak
Sprawdzający:	mgr inż.arch. J. Soltan upr. nr WA-369/90 w specj. architektonicznej bez ograniczeń
Branża:	Architektura
Stadium:	Inwentaryzacja
Nazwa rys:	Rzut korytarza nr 3
Data:	12.2018 Skala: 1:100 Nr rys.: 1-1

RZUT PIWNICY - KORYTARZ
PROJEKT
SKALA 1:100

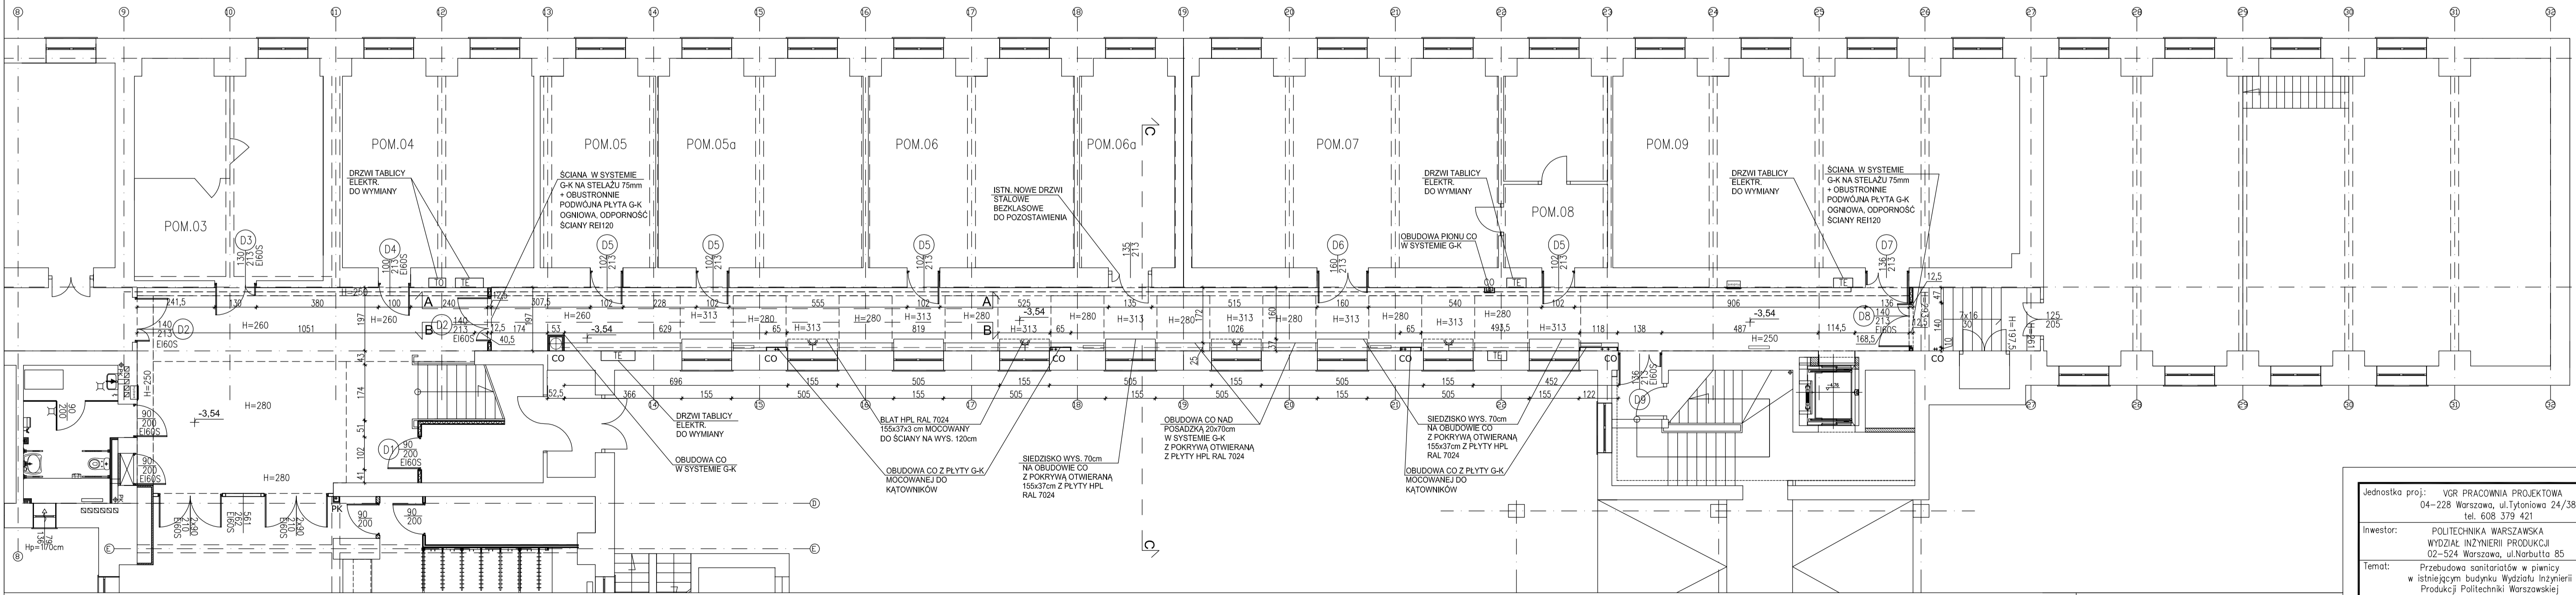

Jednostka proj.: VGR PRACOWNIA PROJEKTOWA 04-228 Warszawa, ul.Tytoniowa 24/38 tel. 608 379 421	
Investor:	POLITECHNIKA WARSZAWSKA WYDZIAŁ INŻYNIERII PRODUKCJI 02-524 Warszawa, ul.Narbutta 85
Temat:	Przebudowa sanitariatów w piwnicy w istniejącym budynku Wydziału Inżynierii Produkcji Politechniki Warszawskiej
Adres:	POLITECHNIKA WARSZAWSKA WYDZ. INŻYNIERII PRODUKCJI, 02-524 Warszawa, ul.Narbutta 85
Projektant:	mgr inż.arch. V. Piękos- Kwieciska upr. nr 356/92 w specj. architektonicznej bez ograniczeń Monika Mateusiak
Sprawdzający:	mgr inż.arch. J. Soltan upr. nr WA-369/90 w specj. architektonicznej bez ograniczeń
Branża:	Architektura
Stadium:	Projekt budowlany
Nazwa rys:	Rzut korytarza nr 3
Data:	01.2019 Skala: 1:100 Nr rys.: A-1