




RZUT PIWNICY - KORYTARZ  
INWENTARYZACJA  
SKALA 1:100

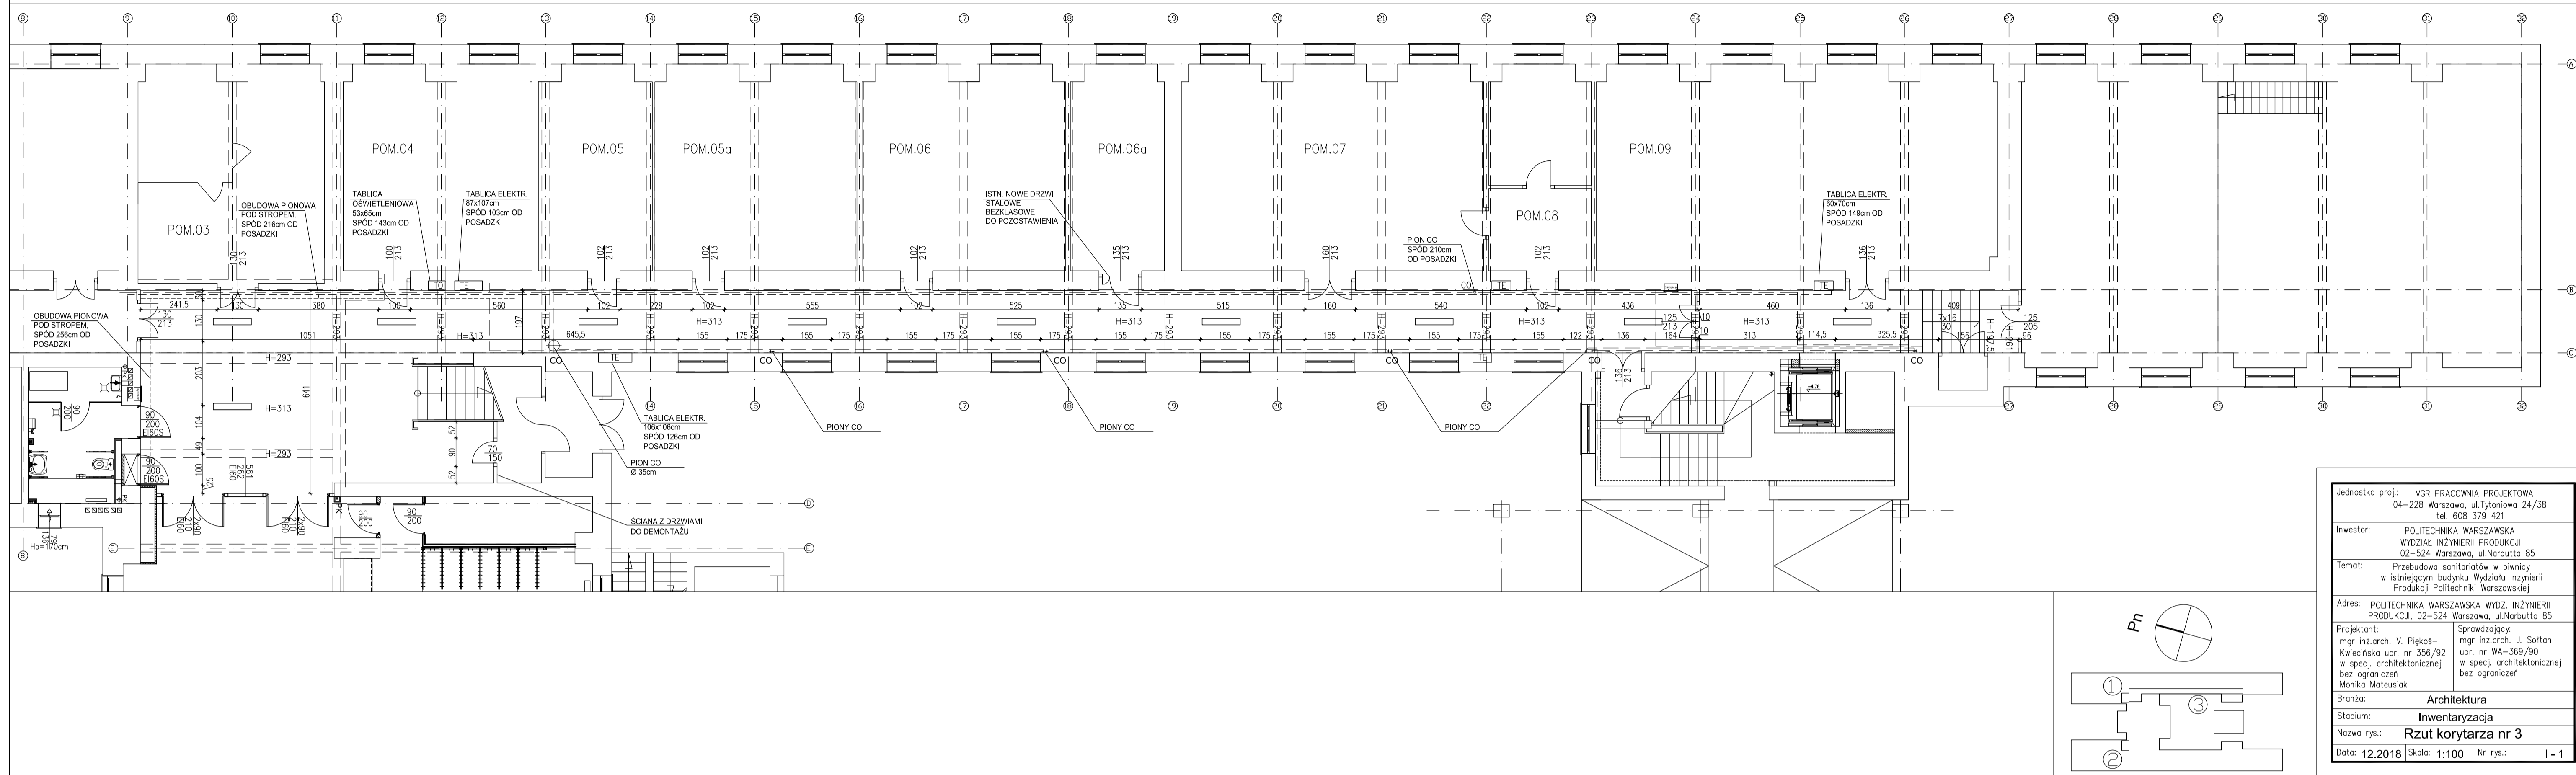


Jednostka proj.: VGR PRACOWNIA PROJEKTOWA 04-228 Warszawa, ul.Tytoniowa 24/38 tel. 608 379 421	
Inwestor: POLITECHNIKA WARSZAWSKA WYDZIAŁ INŻYNIERII PRODUKCJI 02-524 Warszawa, ul.Narbutta 85	
Temat: Przebudowa sanitariatów w piwnicy w istniejącym budynku Wydziału Inżynierii Produkcji Politechniki Warszawskiej	
Adres: POLITECHNIKA WARSZAWSKA WYDZ. INŻYNIERII PRODUKCJI, 02-524 Warszawa, ul.Narbutta 85	
Projektant: mgr inż.arch. V. Piękos- Kwiecińska upr. nr 356/92 w specj. architektonicznej bez ograniczeń	Sprawdzający: mgr inż.arch. J. Softan upr. nr WA-369/90 w specj. architektonicznej bez ograniczeń
Monika Mateusiak	
Branża: Architektura	
Stadium: Inwentaryzacja	
Nazwa rys.: Rzut korytarza nr 3	
Data: 12.2018 Skala: 1:100 Nr rys.: I-1	

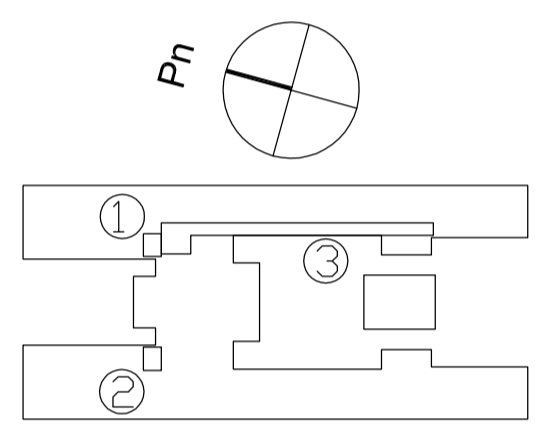

RZUT PIWNICY - KORYTARZ  
PROJEKT  
SKALA 1:100

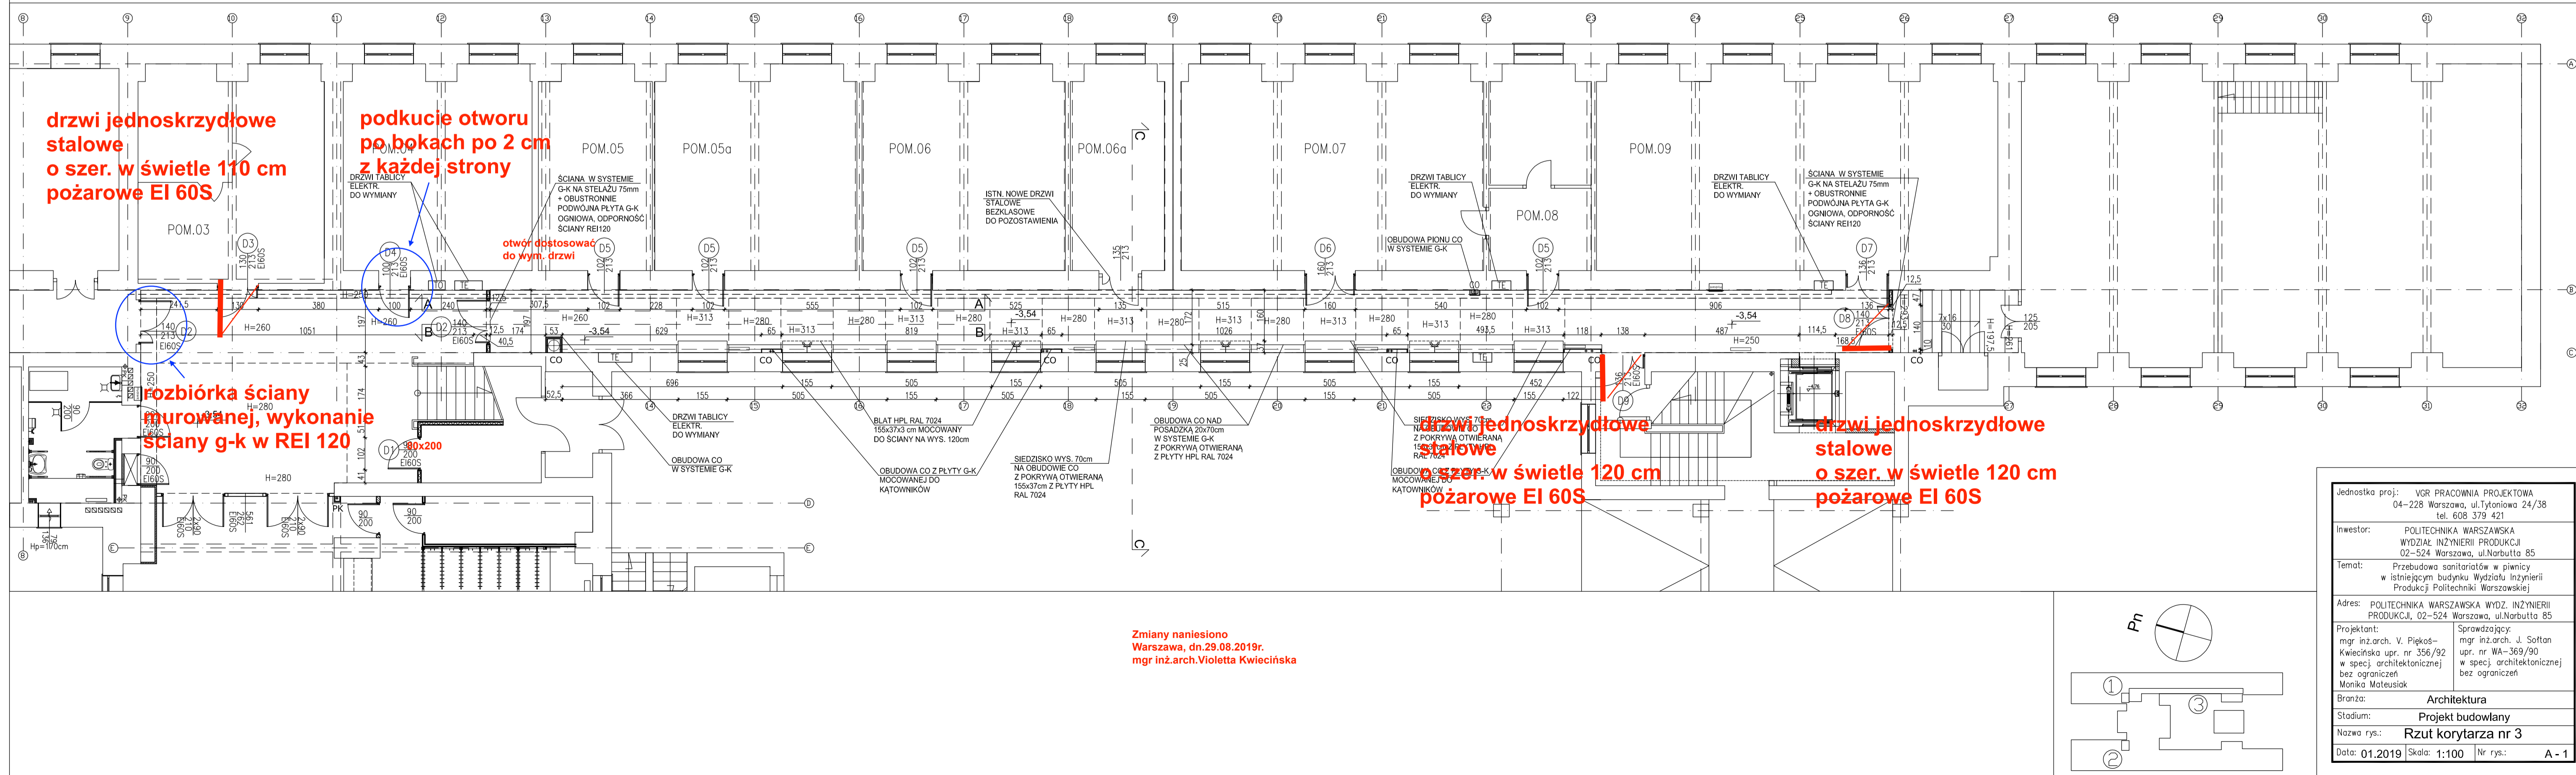

Jednostka proj.: VGR PRACOWNIA PROJEKTOWA 04-228 Warszawa, ul.Tytoniowa 24/38 tel. 608 379 421	
Inwestor: POLITECHNIKA WARSZAWSKA WYDZIAŁ INŻYNIERII PRODUKCJI 02-524 Warszawa, ul.Narbutta 85	
Temat: Przebudowa sanitariatów w piwnicy w istniejącym budynku Wydziału Inżynierii Produkcji Politechniki Warszawskiej	
Adres: POLITECHNIKA WARSZAWSKA WYDZ. INŻYNIERII PRODUKCJI, 02-524 Warszawa, ul.Narbutta 85	
Projektant: mgr inż.arch. V. Piękos- Kwiecińska upr. nr 356/92 w specj. architektonicznej bez ograniczeń	Sprawdzający: mgr inż.arch. J. Softan upr. nr WA-369/90 w specj. architektonicznej bez ograniczeń
Monika Mateusiak	
Branża: Architektura	
Stadium: Projekt budowlany	
Nazwa rys.: Rzut korytarza nr 3	
Data: 01.2019 Skala: 1:100 Nr rys.: A-1	

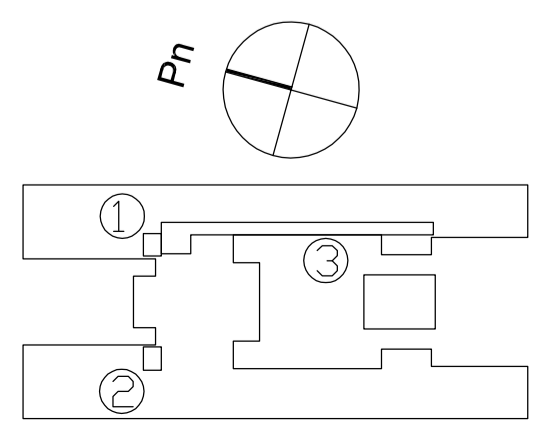

Zmiany naniesiono  
Warszawa, dn.29.08.2019r.  
mgr inż.arch.Violetta Kwiecińska